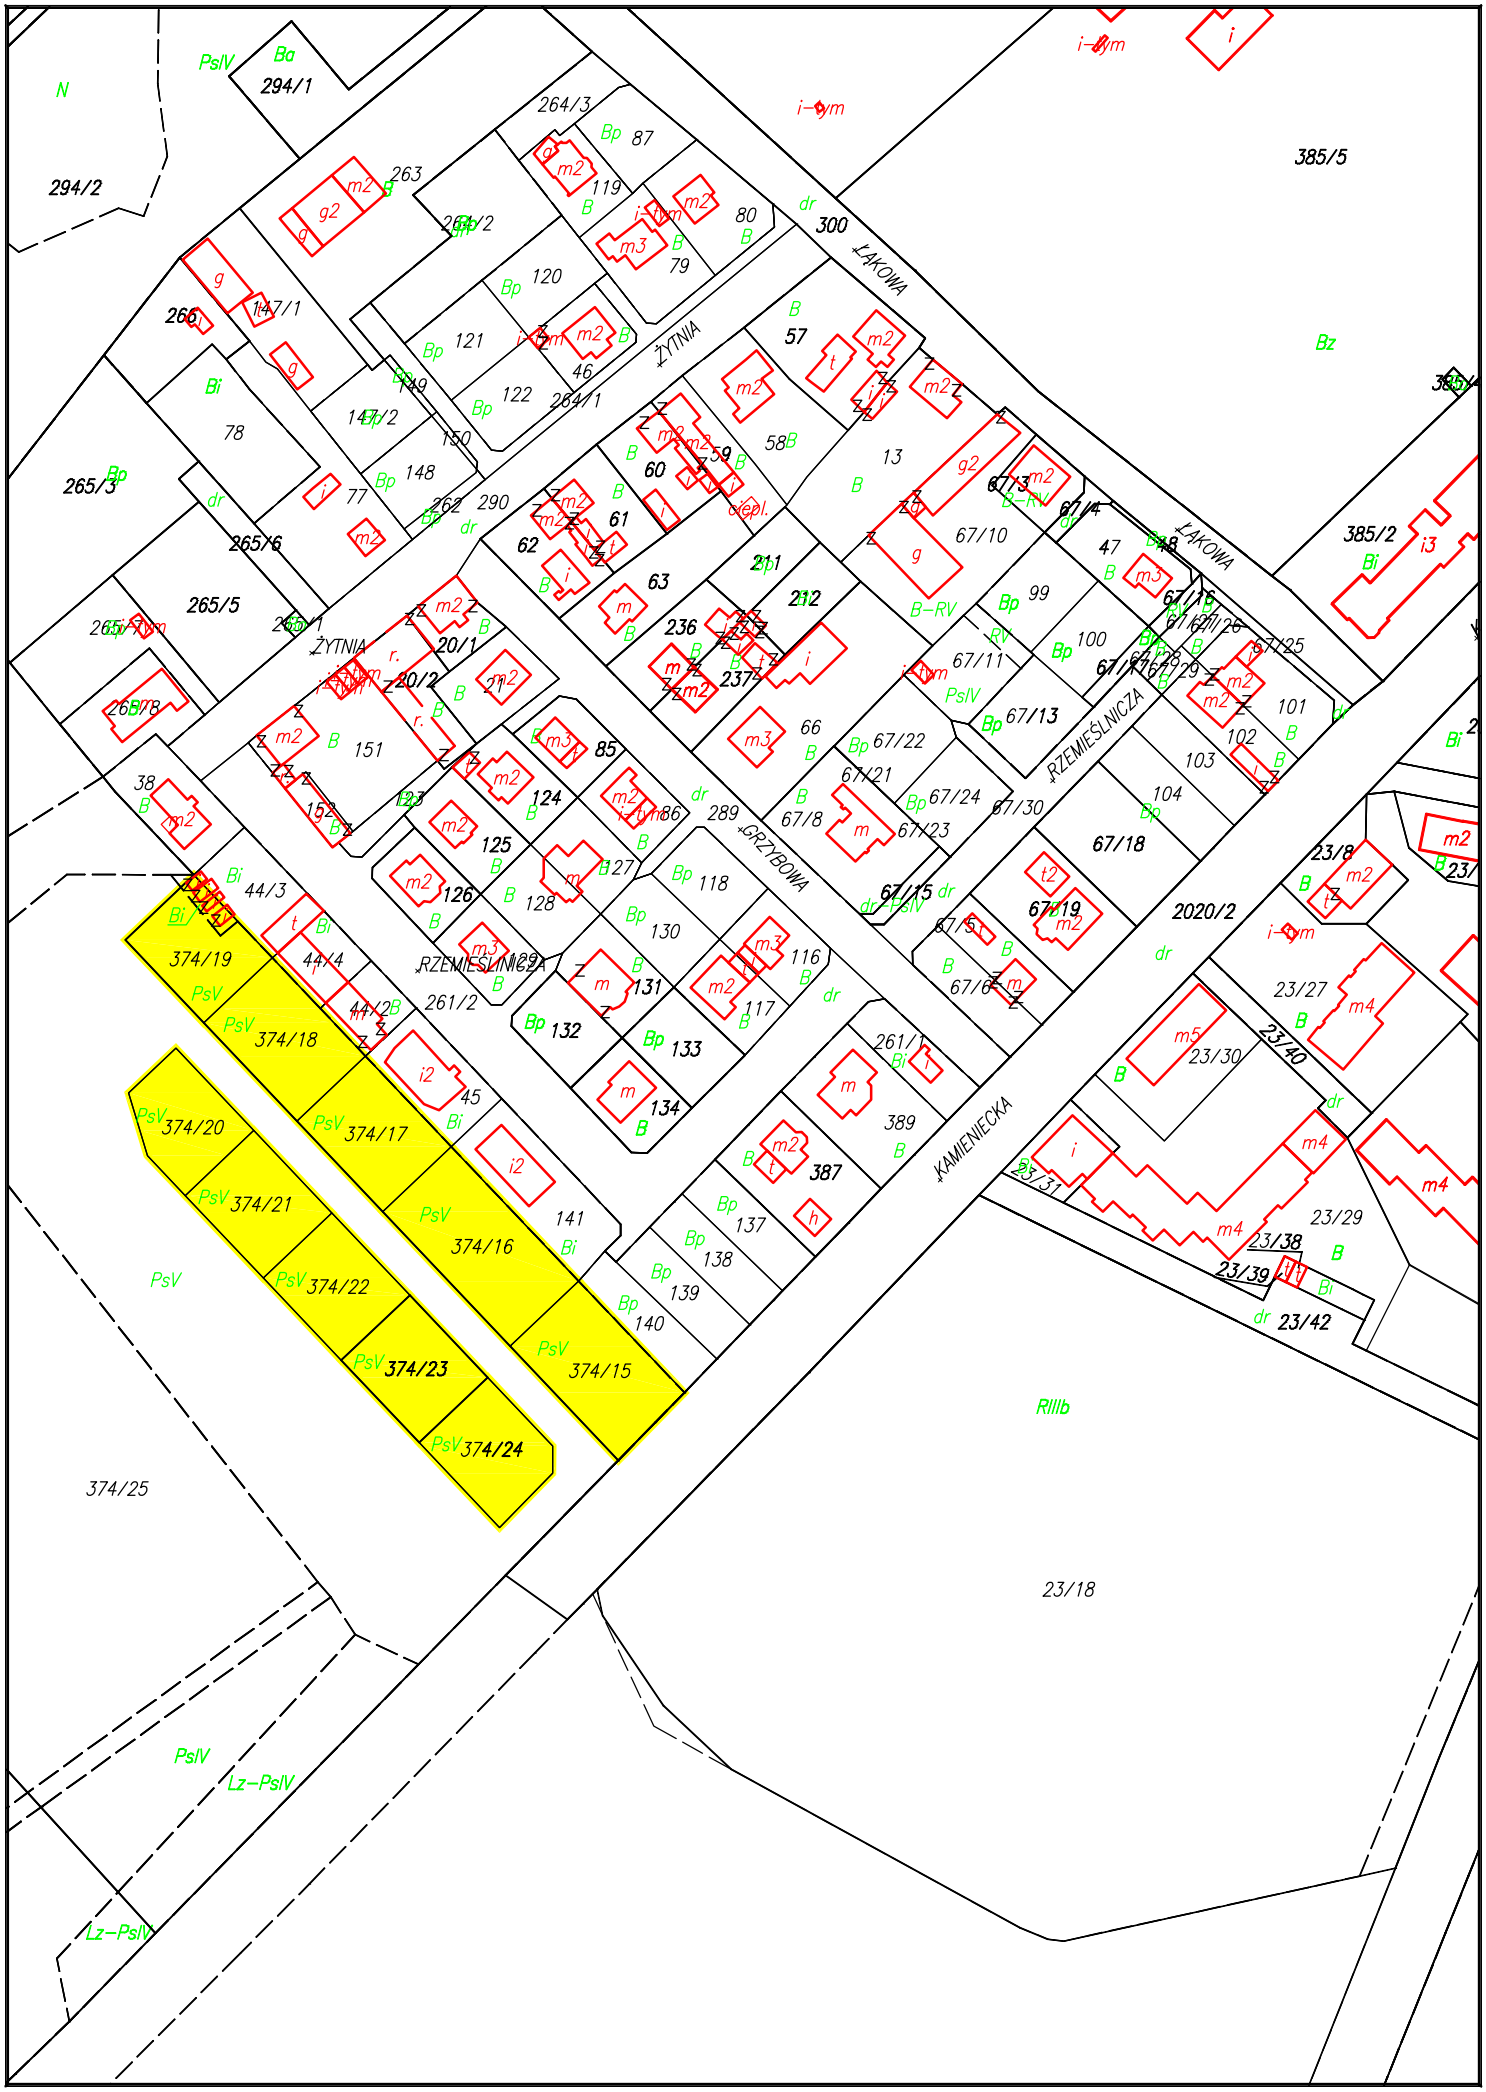
ŻYTNIA
ŁĄKOWA
RZEMIEŚLNICZA
GRZYBOWA
KAMIENIECKA
PsV
Bp
B
dr
i-ym
Bz
RIIIb
Lz–PsV