

MAPA Z PROJEKTEM PODZIAŁU NIERUCHOMOŚCI

Usługi Geodezyjno-Kartograficzne  
"K.K.K."  
Kamil Krzysztof Kawka  
72-300 Gryfice, ul. Mickiewicza 1  
tel. 502 397 557, NIP 657-149-69-96  
e-mail: kamil\_kawka@wp.pl

DZIAŁKA NR 374/9 KW - 36937

skala 1:500

mapa aktualna na dzień: 14.08.2012 r.

Wojew: zachodniopomorskie

Powiat: gryficki

Jed. ewid.: Trzebiatów gmina


Obręb: Chelm Gryficki

KERG: 1332/2012

GEODETA UPRAWNIENY  
Pozwolenie MG/PB/Nr. 10687

*Kamil Kawka*

Gryfice e dnia: 20.08.2012 r.

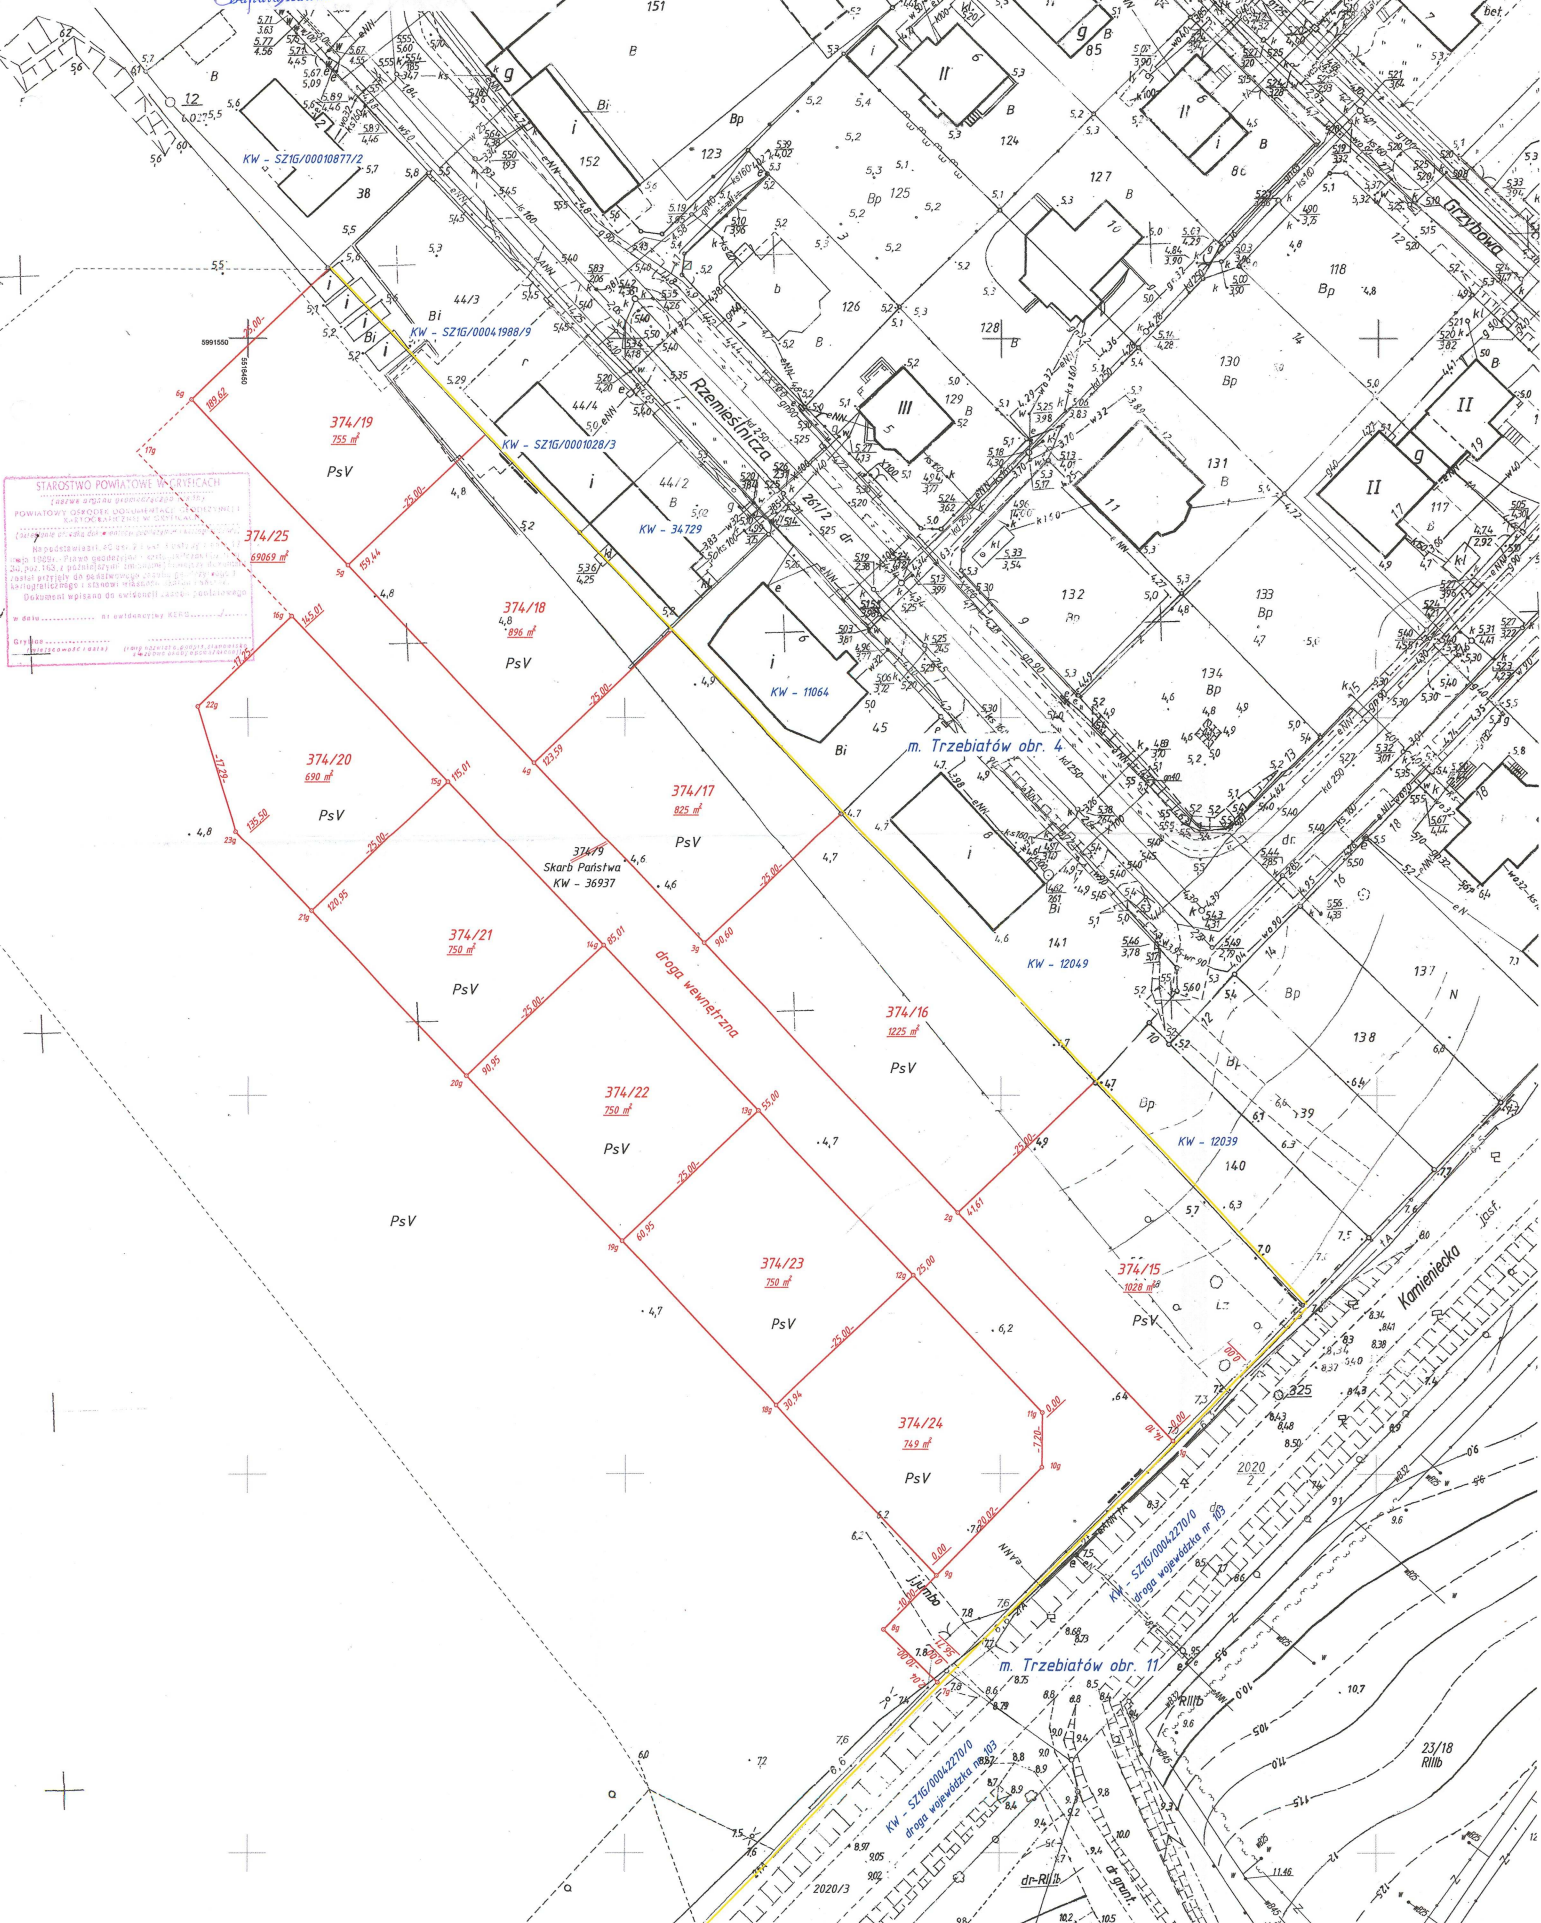

STAROSTWO POWIATOWE W GRYFICACH  
