

MAPA Z PROJEKTEM PODZIAŁU NIERUCHOMOŚCI

Usługi Geodezyjno-Kartograficzne  
"K.K.K."  
Kamil Krzysztof Kawka  
72-300 Gryfice, ul. Mickiewicza 1  
tel. 502 397 557, NIP 657-149-69-96  
e-mail: kamil\_kawka@wp.pl


DZIAŁKA NR 374/9 KW - 36937  
skala 1:500  
mapa aktualna na dzień: 14.08.2012 r.

Wojew: zachodniopomorskie  
Powiat: gryficki  
Jed. ewid.: Trzebiatów gmina  
Obręb: Chelm Gryficki  
KERG: 1332/2012

GEODETA UPRAWNIOWY  
Pozwolenie MG/PB/Nr. 10687

*Kamil Kawka*

Gryfice dnia: 20.08.2012 r.

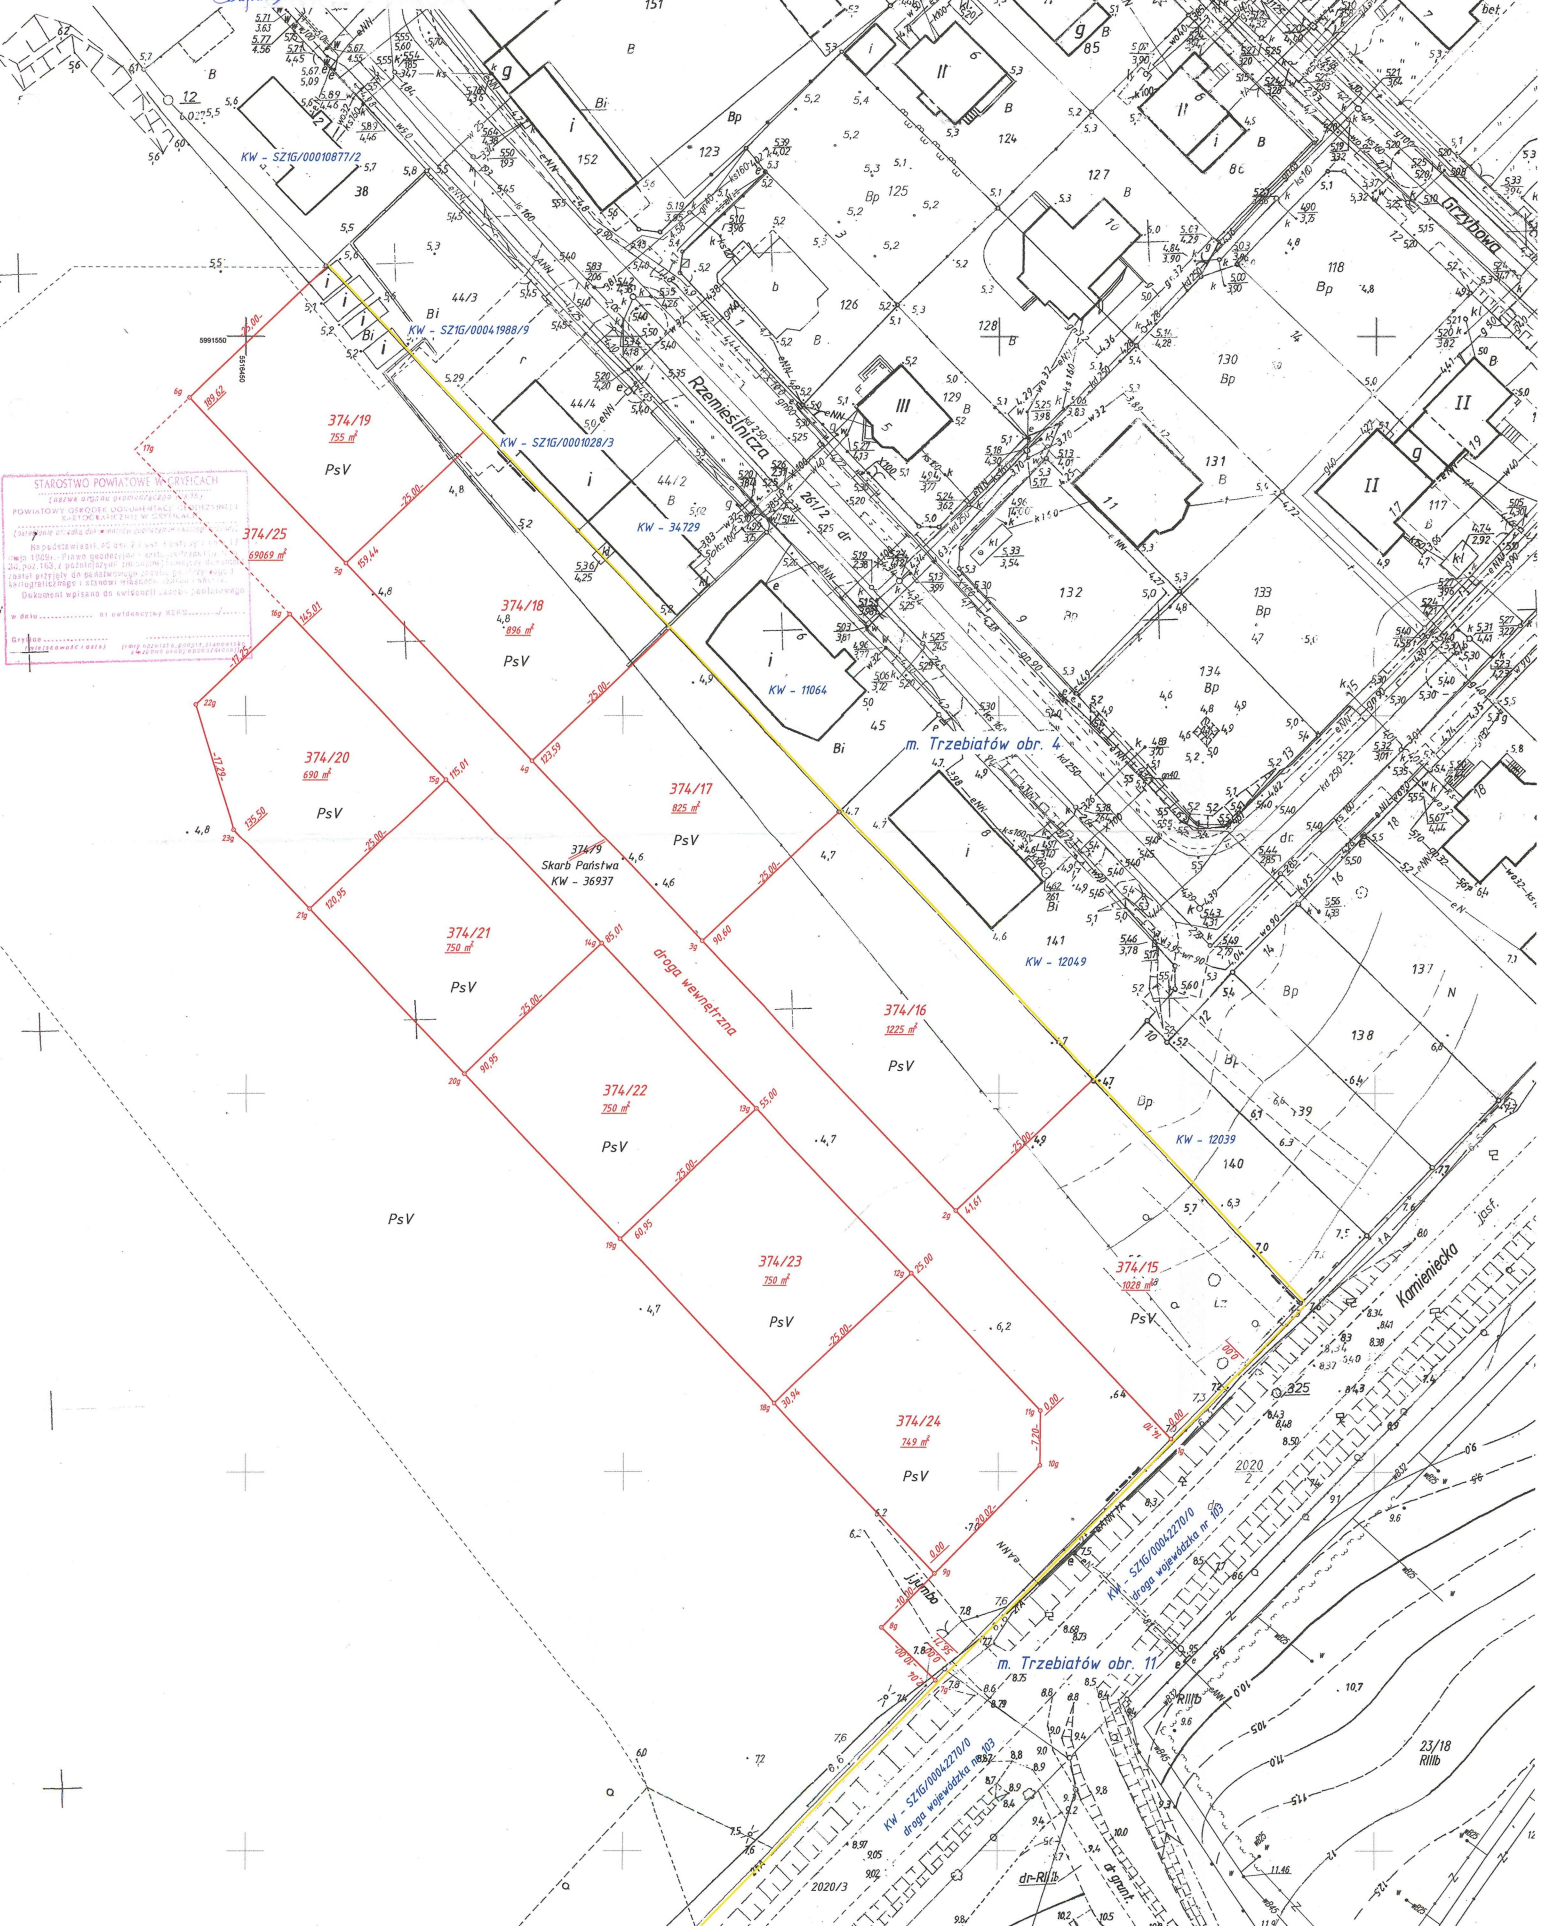

STAROSTWO POWIATOWE W GRYFICACH  
