

# MAPA Z PROJEKTEM PODZIAŁU NIERUCHOMOŚCI

Usługi Geodezyjno-Kartograficzne  
**"K.K.K."**  
Kamil Krzysztof Kawka  
72-300 Gryfice, ul. Mickiewicza 1  
tel. 502 367 537, NIP 857-149-59-96  
e-mail: kamil\_kawka@wp.pl


**DZIAŁKA NR 374/9 KW - 36937**  
skala 1:500  
mapa aktualna na dzień: 14.08.2012 r.

GEODETA UPRAWNIONY  
Pozwolenie MG/PB/Nr. 10687

*Kamil Kawka*

Wojew: zachodniopomorskie  
Powiat: gryficki  
Jed. ewid.: Trzebiatów gmina  
Obręb: Chelm Gryficki  
KERG: 1332/2012

Gryfice dnia: 20.08.2012 r.

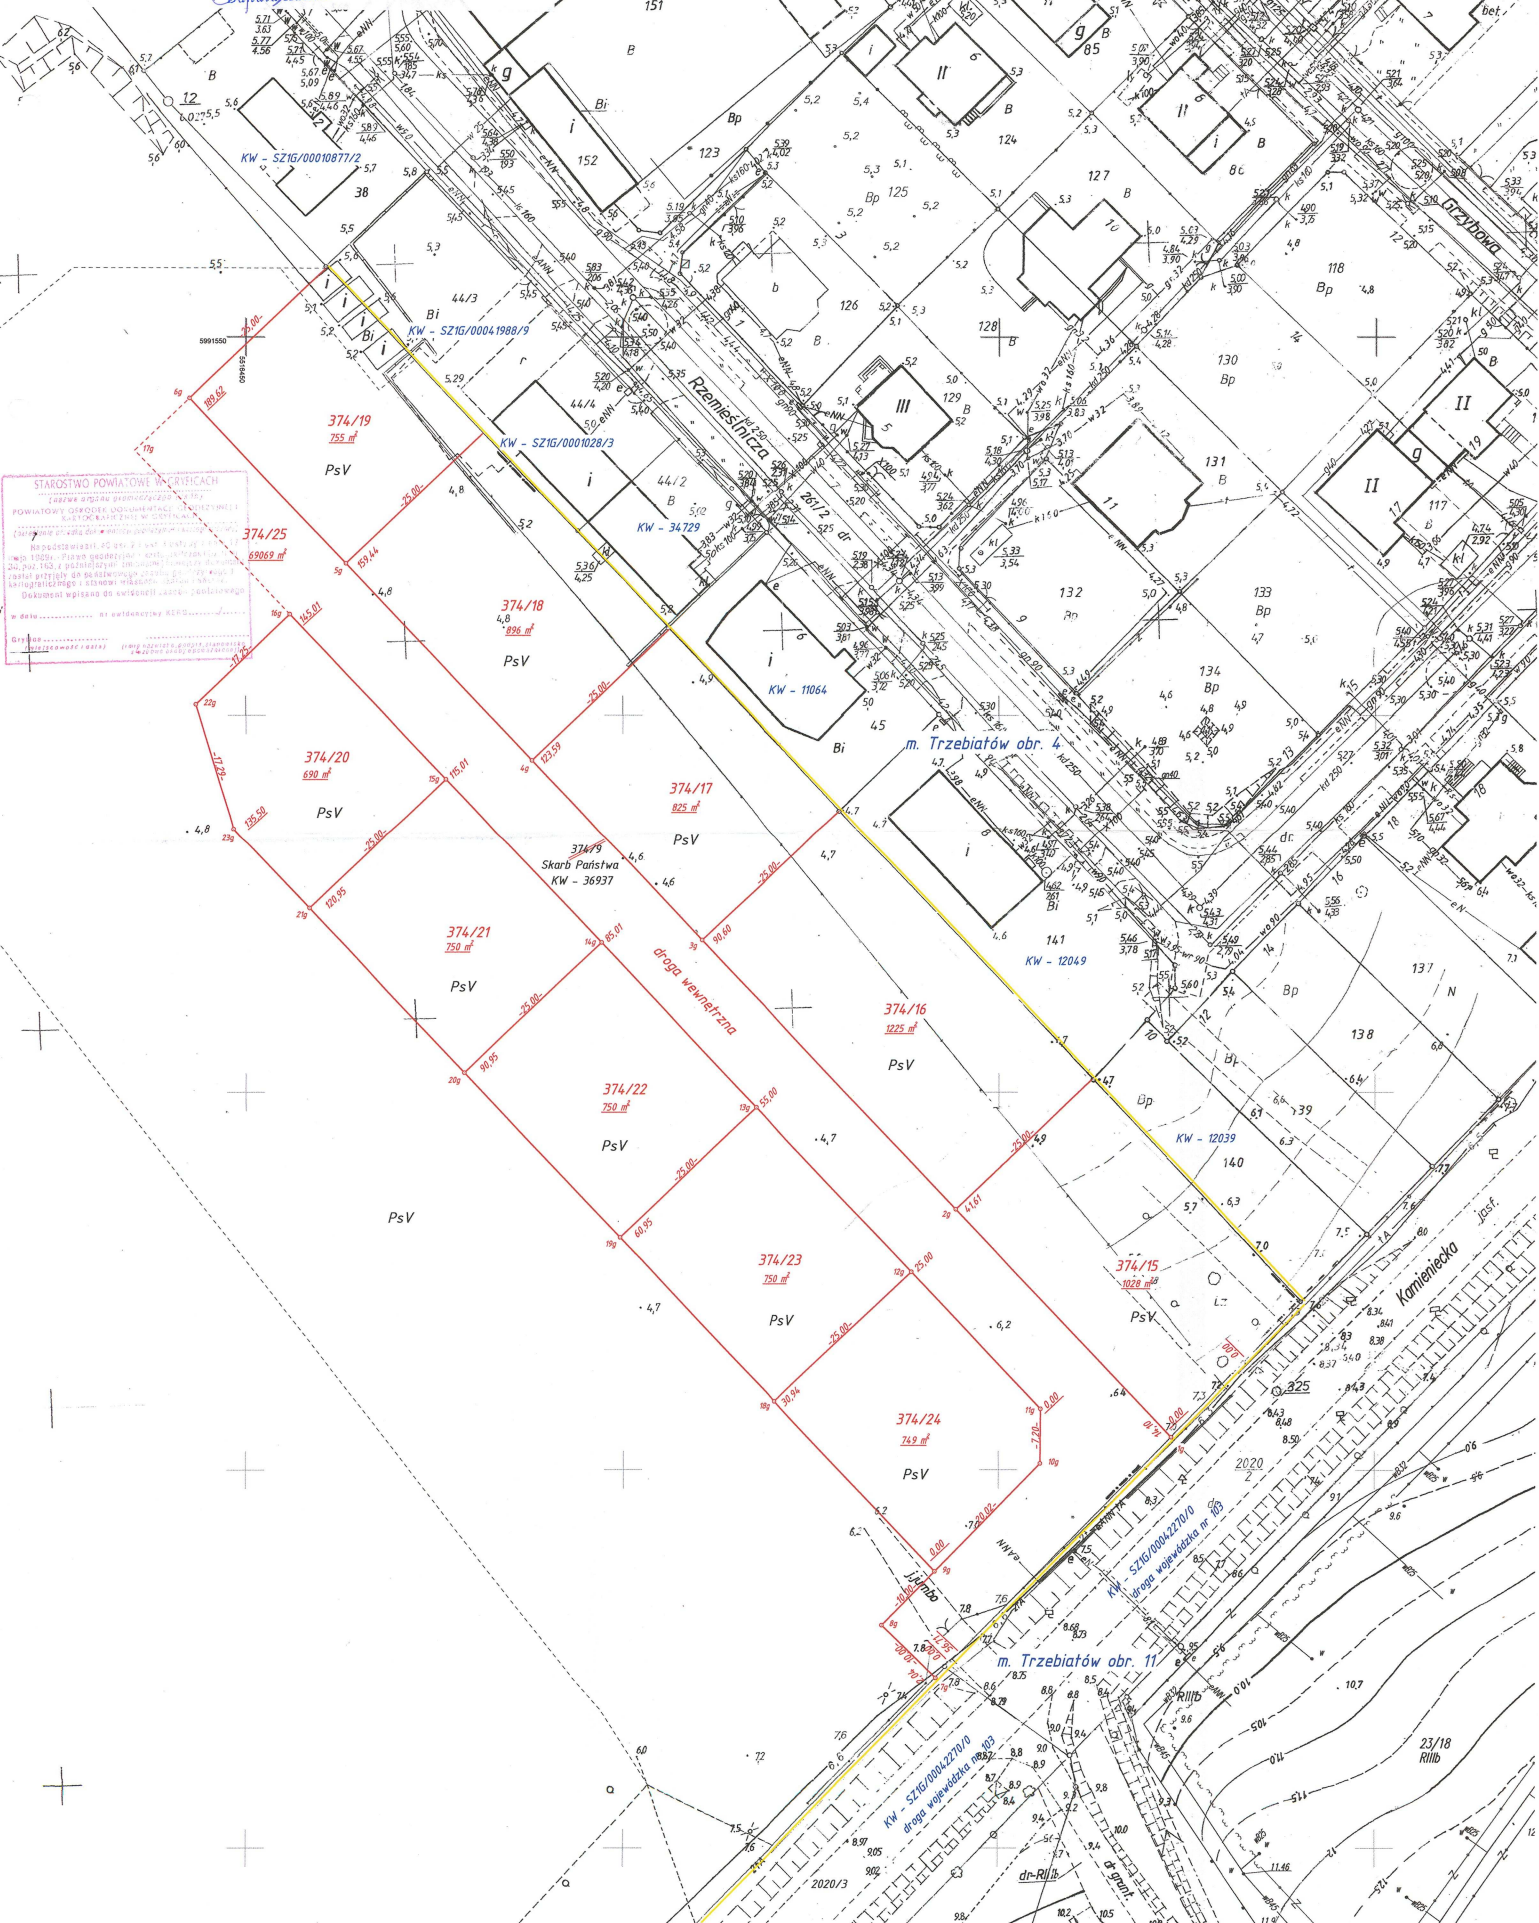

STAROSTWO POWIATOWE W GRYFICACH  
Czynne biuro geodezyjne  
POWIATOWY GEODETA UPRAWNIONY  
SŁUŻBA KARTOGRAFICZNA W GRYFICACH  
ul. Mickiewicza 1, 72-300 Gryfice  
tel. 502 367 537, NIP 857-149-59-96  
e-mail: kamil\_kawka@wp.pl