

MAPA Z PROJEKTEM PODZIAŁU NIERUCHOMOŚCI

Usługi Geodezyjno-Kartograficzne
"K.K.K."
Kamil Krzysztof Kawka
72-300 Gryfice, ul. Mickiewicza 1
tel. 502 367 537, NIP 857-149-59-96
e-mail: kamil_kawka@wp.pl

DZIAŁKA NR 374/9 KW - 36937

skala 1:500


mapa aktualna na dzień: 14.08.2012 r.

Wojew: zachodniopomorskie
Powiat: gryficki
Jed. ewid.: Trzebiatów gmina
Obręb: Chelm Gryficki
KERG: 1332/2012

GEODETA UPRAWNIONY
Pozwolenie MG/PB/Nr. 10687

Kamil Krzysztof Kawka

Gryfice dnia: 20.08.2012 r.

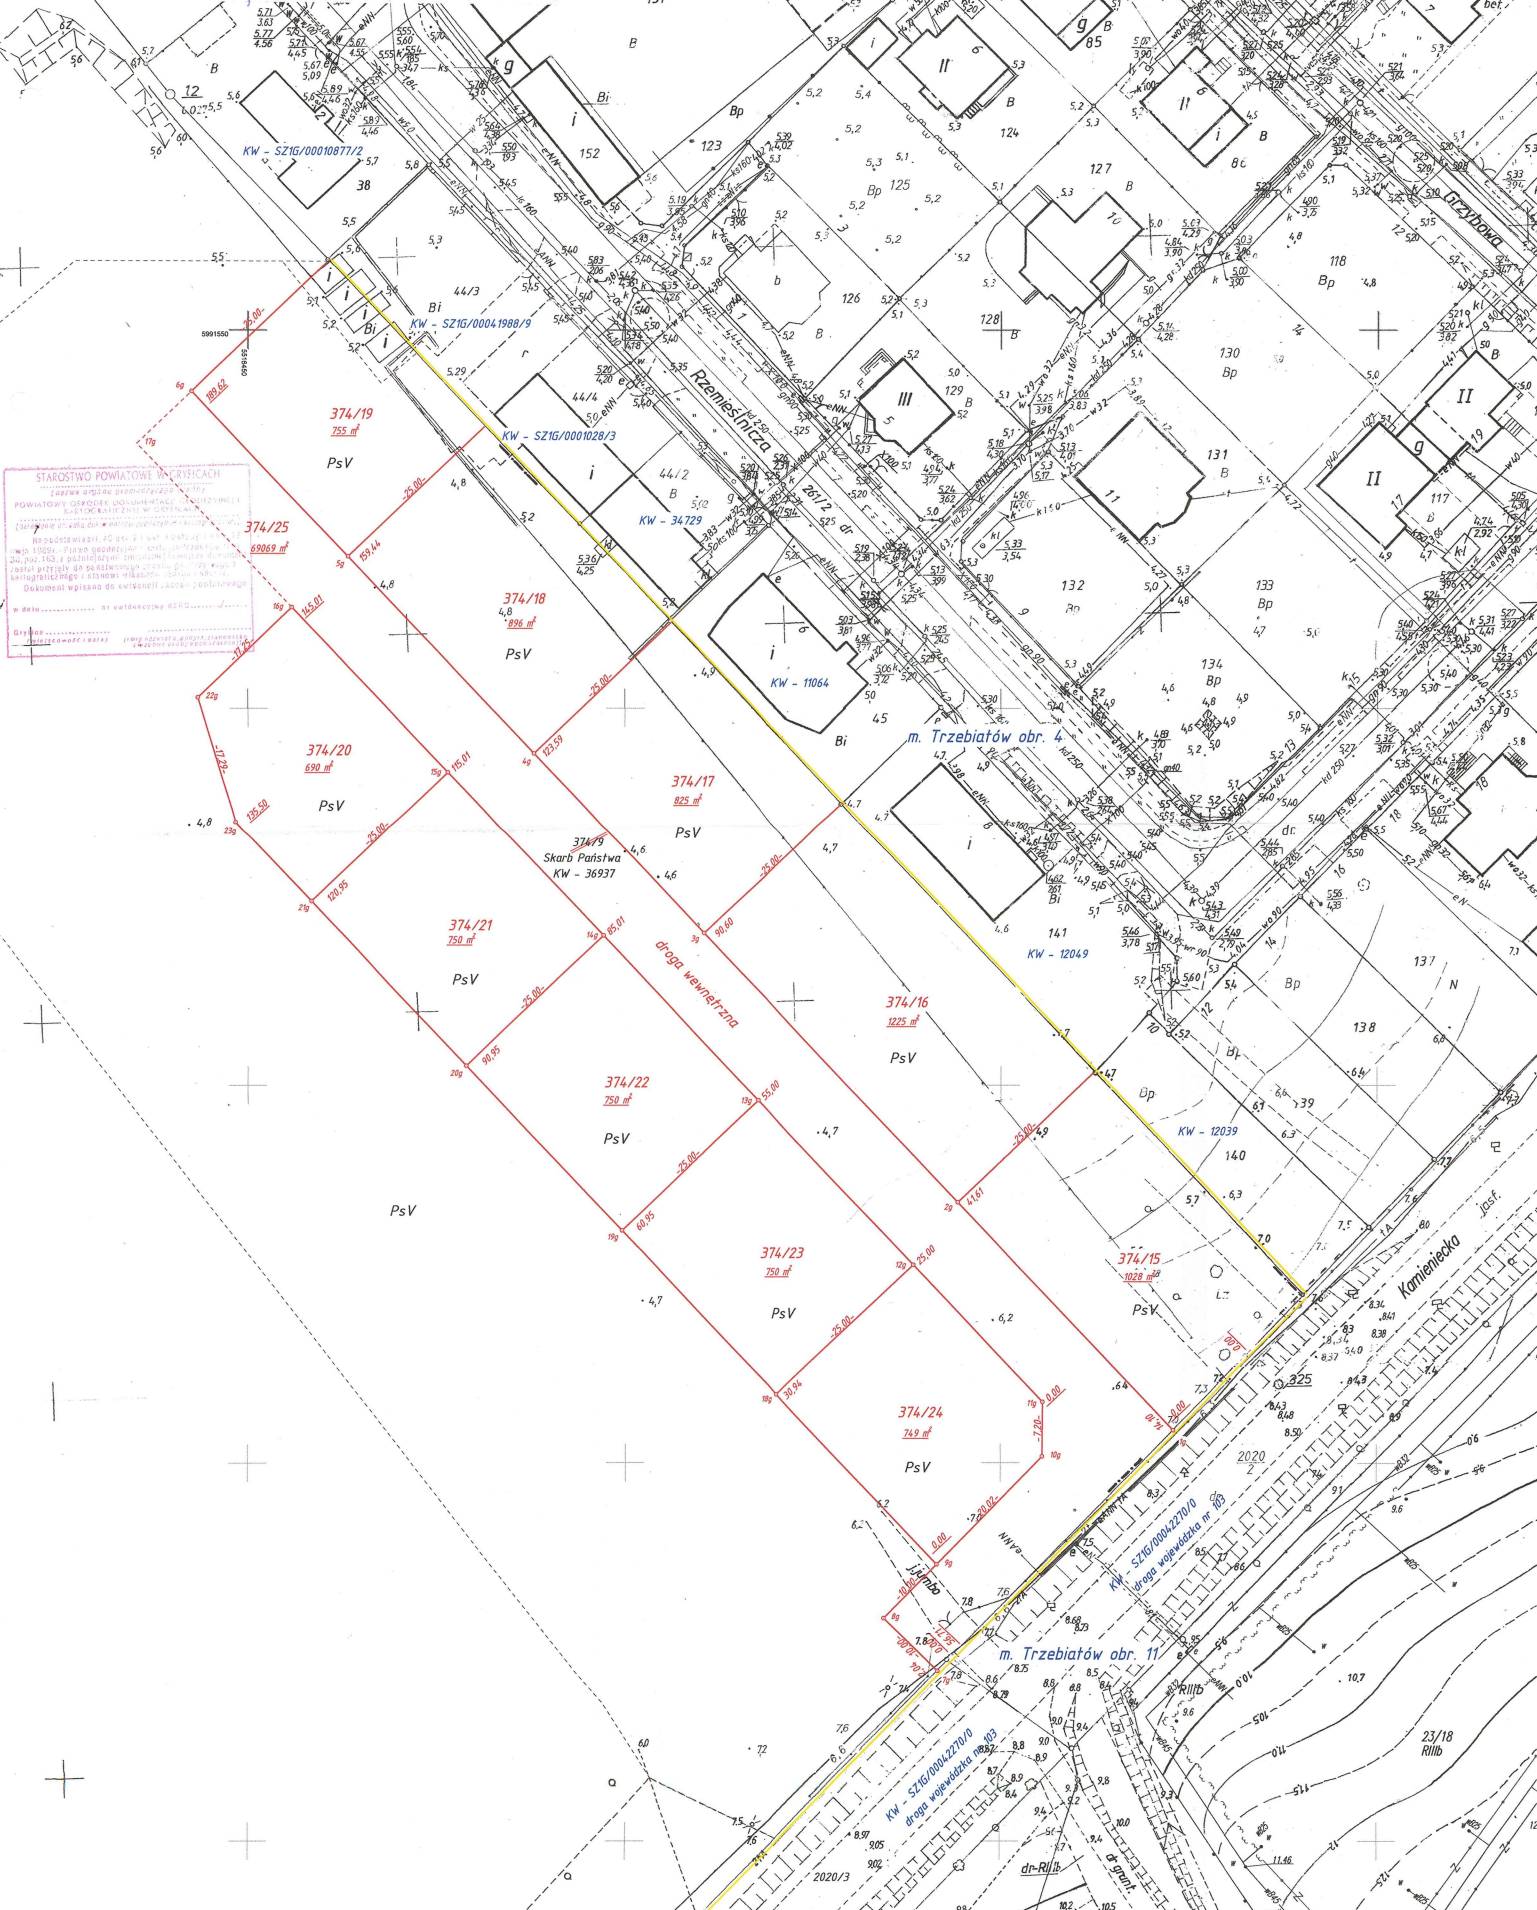

STAROSTWO POWIATOWE W GRYFICACH

